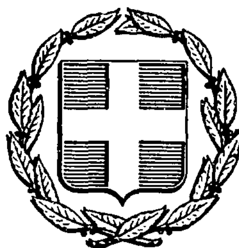


ΕΦΗΜΕΡΙΣ ΤΗΣ ΚΥΒΕΡΝΗΣΕΩΣ
ΤΗΣ ΕΛΛΗΝΙΚΗΣ ΔΗΜΟΚΡΑΤΙΑΣ

ΑΘΗΝΑ 24 ΙΟΥΝΙΟΥ 1987	ΤΕΥΧΟΣ ΤΕΤΑΡΤΟ	ΑΡΙΘΜΟΣ ΦΥΛΛΟΥ 576

ΠΕΡΙΕΧΟΜΕΝΑ

ΠΟΛΕΟΔΟΜΙΑ
ΑΠΟΦΑΣΕΙΣ

ΠΟΛΕΟΔΟΜΙΑ
ΑΠΟΦΑΣΕΙΣ

Αριθ. 2858/86 (1)

Καθορισμός ορίων οικισμού Ποδαγορά Ν. Αιτωλ/νίας με πληθυσμό μέχρι και 2000 κατοίκους και καθορισμός όρων και περιορισμών δόμησης αυτού.

Ο ΝΟΜΑΡΧΗΣ ΑΙΤΩΛΙΑΣ ΚΑΙ ΑΚΑΡΝΑΝΙΑΣ

Έχοντας υπόψη:

1. Τις Δ/ξεις του από 24.4.1985 Π.Δ. (Φ.Ε.Κ. 181Δ/3.5.1985) «Περί τρόπου καθορισμού ορίων οικισμού της χώρας, κατηγορίες αυτών και καθορισμός όρων και περιορισμών δόμησης.

2. Τις προτάσεις των ιδιωτών μελετητών Μηχ/κών στους οποίους ανατέθηκε σχετική μελέτη στα πλαίσια του προγράμματος των ανοικτών πόλεων, που αφορούν στον προσδιορισμό των ορίων των υπόψη των οικισμών.

3. Τα πληθυσμιακά στοιχεία της τελευταίας απογραφής της Ε.Σ.Υ.Ε.

4. Την υπ' αριθ. 3/87 γνωμοδότηση του Συμβουλίου ΧΟΠ του Νομού.

5. Την υπ' αριθ. 17/86 απόφαση του Κοινοτικού Συμβουλίου, αποφασίζουμε:

Ι. Κατατάσσουμε τον οικισμό κατά κατηγορία, αδιάφορος, στάσιμος, διάσπαρτος, μικρός.

ΙΙ. Καθορίζουμε τα όρια του οικισμού Ποδαγορά Κοινότ. Βαρετάδας Επαρχίας Βάλτου, Ν. Αιτωλ/νίας με στοιχεία 1, 2, 3, 4 μέχρι και 16, όπως αυτά φαίνονται στο συνοδευτικό της παρούσης σχεδιάγραμμα κλίμ. 1:5000 που αποτελεί αναπόσπαστο μέρος της απόφασης αυτής και συντάχθηκε βάσει στοιχείων χαρτών και επί τόπου ελέγχου.

Τα όρια μεταξύ των σημείων θεωρούνται ευθύγραμμα.

ΙΙΙ. Καθορίζουμε τους ακόλουθους όρους δόμησης.

α) Αρτιότητα οικοπέδων εντός των ορίων του οικισμού Τετρακόσια τετρ. μέτρα ($400μ^2$).

Κατά παρέκκλιση εντός των ως άνω ορίων, θεωρούνται άρτια τα γήπεδα με όποιο εμβαδόν έχουν κατά την ημέρα δημοσίευσης του από 24.4.85 Π. Δ/τος (Φ.Ε.Κ. 181Δ/3.5.85).

β) Οι υπόλοιποι όροι δόμησης (Κάλυψη- ύψος- σύστημα δομήσεως κ.λ.π.) φαίνονται στο άρθρο 5 του ανωτέρω Δ/τος.

Η απόφαση αυτή να δημοσιευθεί στην Εφημερίδα της Κυβερνήσεως.

Μεσολόγγι, 20 ΜΑΐου 1987

Ο Νομάρχης

ΒΑΓ. ΓΙΑΝΝΑΚΟΥΛΙΑΣ



ΝΟΜΟΣ: ΑΙΤΩΛΟΑΚΑΡΝΑΝΙΑΣ
Οικισμος: ΠΟΔΟΓΟΡΑ

ΥΠΟΜΝΗΜΑ

Οριο ΟΤΑ
Οριο οικισμου
1.2.3 ..... Ονομασιες

1. Οἰκία : Μιχάλη Γεώργιος.
2. -//- : Κοτσιώρης Γεώργιος.
3. -//- : Κυριαζή Ἐλευθερία.
4. -//- : Λαγοπάτης Θεόδωρος.
5. -//- : Λαγοπάτης Γεώργιος.
6. -//- : Παππάς Δημήτριος.
7. -//- : Λαγοπάτη Σωκράτη
8. -//- Λαγοπάτη Ἑλένη
9. -//- : Λαγοπάτη Κων/νου
10. Ἰδιοκτησία: Καψαρούνα Νικολάου (βορειοδυτικό άκρο)
11. Ἐκκλησία: Ἰωάννης Θεολόγος
12. Οἰκία: Καψαρούνα Ἀθανασίου
13. -//- : Λαγοπάτη Δημητρίου
14. -//- : Μιχάλη Ἰωάννη
15. Οἰκία: Παπανίκου Χρήστου
16. Οἰκία: Παππά Βασιλείου και νοτιοανατολικό άκρο ιδιοκτησίας

ΟΡΙΟΘΕΤΗΣΗ ΟΙΚΙΣΜΟΥ

Αριθμος σχεδιου	Π-1.1
Κλ. 1:5.000	

Συνταξη: | Ελεγχος: | Ημερ.:



Υπουργειο Χωροταξιας Οικισμου και Περιβαλλοντος
ΔΙΕΥΘΥΝΣΗ ΧΩΡΟΤΑΞΙΑΣ

Αριθ. οικ. 2192 (2)

Καθορισμός ορίων, όρων και περιορισμών δόμησης του οικισμού ΚΑΜΠΟΧΩΡΙ του Νομού Ημαθίας.

Ο ΝΟΜΑΡΧΗΣ ΗΜΑΘΙΑΣ

Έχοντας υπόψη:

1. Τις διατάξεις του από 24.4.1985 Π. Δ/τος (ΦΕΚ 181Δ/3.5.1985) «περί τρόπου καθορισμού ορίων της Χώρας μέχρι 2.000 κατοίκους, κατηγορίες αυτών και καθορισμός όρων και περιορισμών δόμησης τους όπως τροποποιήθηκε με το από 14.2.87 Π. Δγμα (ΦΕΚ 133Δ/23.2.87).

2. Τις προτάσεις των ιδιωτών μελετητών μηχανικών, στους οποίους ανατέθηκε σχετική μελέτη στα πλαίσια του προγράμματος των ανοικτών πόλεων που αφορούν στον προσδιορισμό των ορίων του υπόψη οικισμού.

3. Το δελτίο αρχιτεκτονικής αναγνώρισης του οικισμού που συμπληρώθηκε από τους προαναφερόμενους μελετητές κατά τις υποδείξεις των σχετικών προδιαγραφών του ΥΧΟΠ.

4. Τα πληθυσμιακά στοιχεία της τελευταίας απογραφής του Κράτους της Ε.Σ.Υ.Ε.

5. Την από 14.5.1987 γνωμοδότηση του Συμβουλίου ΧΟΠ του Νομού όπως αυτή διατυπώνεται στο έβδομο (7ο) πρακτικό του, πράξη πέμπτη (5η).

6. Την αριθ. 35/1985 απόφαση του Κοινοτικού Συμβουλίου της Κοινότητας Καμποχώρι.

7. Το έγγραφο Γ. 29557/2769 οικ./8.4.1986 Υπουργείο ΠΕ.ΧΩ.ΔΕ., Δ/νση Γ1-Γ3, Τμήμα Ομάδα χωριών.

8. Την αριθ. οικ. 3106/20.6.1986 απόφαση Νομάρχη Ημαθίας «καθορισμός μεγίστου επιτρεπόμενου ύψους κτισμάτων στους οικισμούς του Ν. Ημαθίας με εγκεχριμένο σχέδιο και με πληθυσμό κάτω των 5.000 κατοίκων».

9. Τον Α.Ν. 314/1968 όπως τροποποιήθηκε και συμπληρώθηκε με το Ν.Δ. 1018/1971 και τους Ν. 1337/1983 και 1512/1985, αποφασίζουμε:

I. Κατατάσσουμε τον οικισμό Καμποχώρι στην κατηγορία αδιάφορος, δυναμικός, συνεχτικός, μεσαίος.

II. Καθορίζουμε τα όρια του ως άνω οικισμού του Νομού μας όπως αυτά φαίνονται στο σχεδιάγραμμα με κλίμακα 1:5.000 που συνοδεύει την παρούσα και αποτελεί αναπόσπαστο μέρος της.

III. Καθορίζουμε τους ακόλουθους γενικούς και ειδικούς όρους και περιορισμούς δόμησης.

Α. Εντός του υφισταμένου εγκεχριμένου ρυμοτομικού σχεδίου:

α. Ελάχιστο πρόσωπο 13 μ.

Ελάχιστο εμβαδό 300 $μ^2$.

Κατά παρέκκλιση θεωρούνται άρτια τα οικόπεδα που υπάγονται στις διατάξεις του από 25.8.1969 Β. Δ/τος (ΦΕΚ 164Δ/1969) του Ν. Δ/τος 8/9.6.1973 (ΦΕΚ 124Α/1973), του άρθρου 25 του Ν. 1337/1983 και του άρθρου 6 του Ν. 1577/1985 και έχουν τα αντίστοιχα ελάχιστα όρια που θέτουν οι διατάξεις αυτών.

β. Μέγιστο ποσοστό κάλυψης των οικοπέδων 70% της επιφάνειάς τους με εφαρμογή των διατάξεων του Ν. 1577/1985.

γ. Συντελεστής δόμησης 0,80.

δ. Μέγιστο επιτρεπόμενο ύψος κτιρίων 9,00 μ.

Σε περίπτωση προσθήκης καθ' ύψος σε υφιστάμενο κτίσμα επιτρέπεται η αύξηση του ύψους αυτού κατά 1,00 μ. ώστε να αποκτηθή το ελάχιστα ελεύθερο ύψος ορόφου.

Πάνω από το μέγιστο επιτρεπόμενο ύψος επιτρέπεται η κατασκευή στέγης ύψους το πολύ 2,000 μ.

ε. Δεν επιτρέπεται η κατασκευή PILOTIS.

Β. Εντός των ορίων που καθορίζονται με την παρούσα απόφαση και εκτός του εγκεχριμένου ρυμοτομικού σχεδίου του οικισμού ισχύουν τα εξής:

α. Γενικοί όροι δόμησης:

1. Οι γενικοί όροι δόμησης που προβλέπονται από το άρθρο 5 του από 24.4.1985 Π. Δ/τος (ΦΕΚ 181Δ/1985) εκτός του εδαφίου ε της παρ. 4 του άρθρου αυτού, όπως τροποποιήθηκε με το από 14.2.87 Π. Δ/γμα (ΦΕΚ 133Δ/23.2.87).

2. Αρτιότητα γηπέδου 1000 $μ^2$.

β. Ειδικοί όροι δόμησης:

1. Επιβολή στέγης στις περιπτώσεις:

ι. Εξάντλησης συντελεστή δόμησης.

ιι. Εξάντλησης ύψους ή αριθμού ορόφων.

Μέγιστη επιτρεπόμενη κλίση της στέγης 40%.

Μέγιστο επιτρεπόμενο ύψος στέγης 2,00 μ. υπεράνω του μεγίστου επιτρεπόμενου ύψους.

Επιτρέπεται η χρήση οποιουδήποτε τύπου κεραμιδιών (Ελληνικά - Ρωμαϊκά - Γαλλικά).

2. Επιτρέπεται η χρήση εξωτερικών χρωματισμών κατά την προτίμηση του ιδιοκτήτη.

3. Επιτρέπεται η κατασκευή κάθε είδους εξώστη (ανοικτός ακάλυπτος, ανοικτός καλυμμένος, κλειστός, στοά, χαγιάτι) με σχέση ως προς τις αντίστοιχες όψεις 1:2.

4. Επιτρέπεται στον ιδιοκτήτη η χρησιμοποίηση του υλικού κατασκευής στηθαίου κατά τη δική του προτίμηση.

5. Δεν τίθεται περιορισμός στην αναλογία των εξωτερικών ανοιγμάτων σε σχέση με τις αντίστοιχες όψεις.

6. Δεν τίθεται περιορισμός στην επιλογή του τύπου και του υλικού κατασκευής της περίφραξης.

Γ. Κατά παρέκκλιση εντός των ορίων του οικισμού θεωρούνται άρτια τα οικόπεδα με όποιο εμβαδό είχαν στις 3.5.1985 ημέρα δημοσιεύσής του από 24.4.1985 Π.Δ/τος.

IVΑ. Πριν από οποιαδήποτε κατάτμηση οικοπέδων εντός των ορίων του οικισμού θα πρέπει να θεωρείται το σχετικό τοπογραφικό διάγραμμα από το Πολ/κό Γραφείο Αλεξανδρείας ώστε να εξασφαλίζεται η συνέχεια των υπαρχόντων κοινόχρηστων χώρων και η δημιουργία νέων κοινόχρηστων χώρων σύμφωνα με τα οριζόμενα στις διατάξεις της παρ. 1 του άρθρου 6 του από 24.4.1985 Π. Δ/τος «Τρόπος καθορισμού ορίων οικισμών της Χώρας μέχρι 2.000 κατοίκους, κατηγορίες αυτών και καθορισμός όρων και περιορισμών δόμησής τους».

Β. Να εξασφαλίζεται οπωσδήποτε η συνέχεια των υφισταμένων ή εγκεχριμένων δρόμων του οικισμού.

Κατά τα λοιπά ισχύουν τα οριζόμενα στο Π. Δ/γμά της 24.4.1985 (ΦΕΚ 181Δ/3.5.1985) όπως τροποποιήθηκε με το από 14.2.87 Π. Δ/γμα (ΦΕΚ 133Δ/23.2.87).

Η παρούσα απόφαση με το σχεδιάγραμμα οριοθέτησης του οικισμού που τη συνοδεύει να δημοσιευθεί στην Εφημερίδα της Κυβερνήσεως.

Η παρούσα ισχύει με την δημοσίευση στην Εφημερίδα της Κυβερνήσεως.

Βέροια, 1 Ιουνίου 1987

Ο Νομάρχης

ΝΙΚΟΣ ΣΧΟΙΝΑΣ

ΚΑΜΠΟΧΩΡΙ Ν. ΗΜΑΘΙΑΣ
ΔΙΑΝΟΜΗ 1930 και ΜΕΤΑΒΟΛΕΣ
ΑΝΑΔΑΣΜΟΣ 1960 και ΜΕΤΑΒΟΛΕΣ
ΚΛΙΜΑΚΑ 1:5000

ΥΠΟΜΝΗΜΑ
όρια οικισμού

ΣΥΝΟΙΚΙΣΜΟΣ

Συνοδεύει την αρ. 2192/1-8-87
Απόφαση Νομάρχη Ημαθίας Καθορισμός
ορίου και όρων και περιορισμών
δόμησης του οικισμού ΚΑΜΠΟΧΩΡΙ
του Νομού Ημαθίας
Η Προϊσταμένη ΤΠ-ΠΕ
Ν. Ημαθίας

Ζωγράφη - Ιατροπούλου
Αρχιτέκτων Μηχανικός

Αριθ. οικ. 2240 (3)

Καθορισμός ορίων, όρων και περιορισμών δόμησης του οικισμού ΚΛΕΙΔΙ του Νομού Ημαθίας.

Ο ΝΟΜΑΡΧΗΣ ΗΜΑΘΙΑΣ

Έχοντας υπόψη:

1. Τις διατάξεις του από 24.4.1985 Π. Δ/τος (ΦΕΚ 181Δ/3.5.1985) «περί τρόπου καθορισμού ορίων Οικισμών της Χώρας μέχρι 2.000 κατοίκους, κατηγορίες αυτών και καθορισμός όρων και περιορισμών δόμησης τους όπως τροποποιήθηκε με το από 14.2.87 Π. Δγμα (ΦΕΚ 133Δ/23.2.87).

2. Τις προτάσεις των ιδιωτών μελετητών Μηχανικών, στους οποίους ανατέθηκε σχετική μελέτη στα πλαίσια του προγράμματος των ανοικτών πόλεων που αφορούν στον προσδιορισμό των ορίων του υπόψη οικισμού.

3. Το δελτίο αρχιτεκτονικής αναγνώρισης του οικισμού που συμπληρώθηκε από τους προαναφερόμενους μελετητές κατά τις υποδείξεις των σχετικών προδιαγραφών του ΥΧΟΠ.

4. Τα πληθυσμιακά στοιχεία της τελευταίας απογραφής του Κράτους της Ε.Σ.Υ.Ε.

5. Την από 14.5.1987 γνωμοδότηση του Συμβουλίου ΧΟΠ του Νομού όπως αυτή διατυπώνεται στο έβδομο (7ο) πρακτικό του, πράξη τρίτη (3η).

6. Την αριθ. 38/1985 απόφαση του Κοινοτικού Συμβουλίου της Κοινότητας Κλειδί.

7. Το έγγραφο Γ. 29557/2769 οικ./8.4.1986 Υπουργείο ΠΕ.-ΧΩ.ΔΕ., Δ/νση Γ1-Γ3, Τμήμα Ομάδα χωριών.

8. Την αριθ. οικ. 3106/20.6.1986 απόφαση Νομάρχη Ημαθίας «καθορισμός μεγίστου επιτρεπόμενου ύψους κτισμάτων στους οικισμούς του Ν. Ημαθίας με εγκεκριμένο σχέδιο και με πληθυσμό κάτω των 5.000 κατοίκων».

9. Τον Α.Ν. 314/1968 όπως τροποποιήθηκε και συμπληρώθηκε με το Ν.Δ. 1018/1971 και τους Ν. 1337/1983 και 1512/1985, αποφασίζουμε:

I. Κατατάσσουμε τον οικισμό ΚΛΕΙΔΙ στην κατηγορία αδιάφορος, δυναμικός, συνεκτικός, μεγάλος.

II. Καθορίζουμε τα όρια του ως άνω οικισμού του Νομού μας όπως αυτά φαίνονται στο σχεδιάγραμμα με κλίμακα 1:5.000 που συνοδεύει την παρούσα και αποτελεί αναπόσπαστο μέρος της.

III. Καθορίζουμε τους ακόλουθους γενικούς και ειδικούς όρους και περιορισμούς δόμησης.

Α. Εντός του υφισταμένου εγκεκριμένου ρυμοτομικού σχεδίου:

α. Ελάχιστο πρόσωπο 13 μ.

Ελάχιστο εμβαδό 300 μ^2.

Κατά παρέκκλιση θεωρούνται άρτια τα οικόπεδα που υπάγονται στις διατάξεις του από 25.8.1969 Β. Δ/τος (ΦΕΚ 164Δ/1969) του Ν. Δ/τος 8/9.6.1973 (ΦΕΚ 124Α/1973), του άρθρου 25 του Ν. 1337/1983 και του άρθρου 6 του Ν. 1577/1985 και έχουν τα αντίστοιχα ελάχιστα όρια που θέτουν οι διατάξεις αυτών.

β. Μέγιστο ποσοστό κάλυψης των οικοπέδων 70% της επιφάνειάς των με εφαρμογή των διατάξεων του Ν. 1577/1985.

γ. Συντελεστής δόμησης 0,80.

δ. Μέγιστο επιτρεπόμενο ύψος κτιρίων 9,00 μ.

Σε περίπτωση προσθήκης καθ' ύψος σε υφιστάμενο κτίσμα επιτρέπεται η αύξηση του ύψους αυτού κατά 1,00 μ. ώστε να αποκτηθή το ελάχιστα ελεύθερο ύψος ορόφου.

Πάνω από το μέγιστο επιτρεπόμενο ύψος επιτρέπεται η κατασκευή στέγης ύψους το πολύ 2,000 μ.

ε. Δεν επιτρέπεται η κατασκευή PILOTIS.


Η παρούσα απόφαση με το σχεδιάγραμμα οριοθέτησης του οικισμού που τη συνοδεύει να δημοσιευθεί στην Εφημερίδα της Κυβερνήσεως.

Η παρούσα ισχύει με την δημοσίευση στην Εφημερίδα της Κυβερνήσεως.

Βέροια, 3 Ιουνίου 1987

Ο Νομάρχης

ΝΙΚΟΣ ΣΧΟΙΝΑΣ

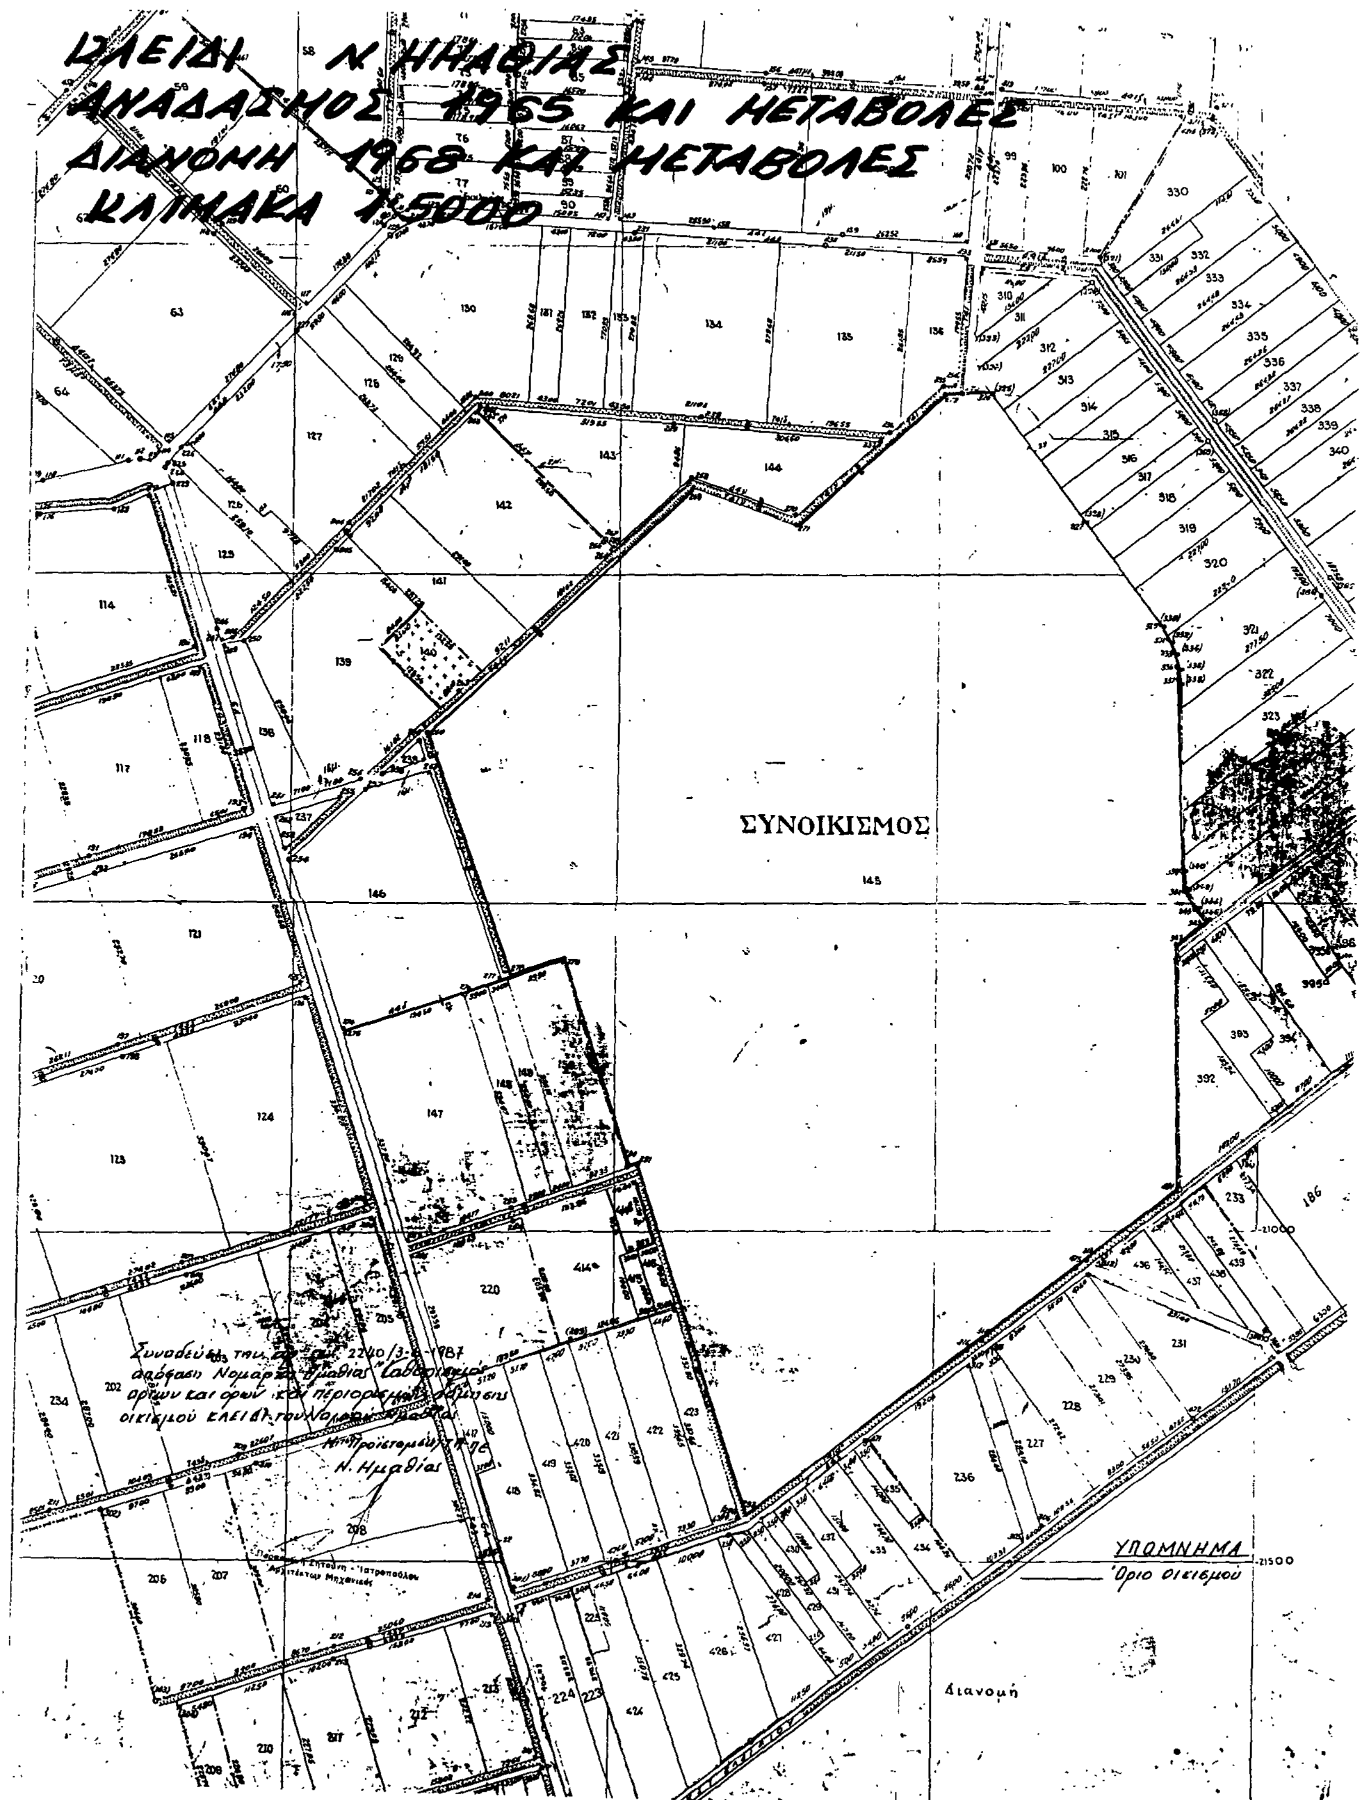
ΚΛΕΙΔΙ Ν. ΗΜΑΘΙΑΣ
ΑΝΑΔΑΣΜΟΣ 1965 ΚΑΙ ΜΕΤΑΒΟΛΕΣ
ΔΙΑΝΟΜΗ 1968 ΚΑΙ ΜΕΤΑΒΟΛΕΣ
ΚΛΙΜΑΚΑ 1:5000
ΣΥΝΟΙΚΙΣΜΟΣ
ΥΠΟΜΝΗΜΑ
Όριο οικισμού
Διανομή
Συνοδεύει την 2240/3-
απόφαση Νομάρχη Ημαθίας
ορίων και όρων
οικισμού ΚΛΕΙΔΙ του
Προϊσταμένη
Ν. Ημαθίας
Αρχιτέκτων Μηχανικός

Αριθ. ο;κ./57591 (4)

Χαρακτηρισμός οικοπέδου για ανέγερση κτιρίων κοινής ωφέλειας, Ν. Χαλκιδικής.

Ο ΝΟΜΑΡΧΗΣ ΧΑΛΚΙΔΙΚΗΣ

Έχοντας υπόψη:

1. Τις διατάξεις του από 17.7.23 Ν. Δ/τος «περί σχεδίων πόλεων κ.λ.π.» όπως τροποποιήθηκε και συμπληρώθηκε μεταγενέστερα.

2. Τις δ/ξεις του Ν. 3200/55 «περί διοικητικής αποκεντρώσεως» όπως συμπληρώθηκε και τροποποιήθηκε με τα 3620/56 και 536/70 Ν. Δ/τα.

3. Τις διατάξεις του Α.Ν. 314/68 «περί παροχής στον Υπουργό Βορείου Ελλάδος και τους Νομάρχες αρμοδιότητες σε θέματα έγκρισης, επέκτασης και τροποποίησης σχεδίων πόλεων και κωμών».

4. Τις δ/ξεις του Ν. Δ/τος 1018/71 με το οποίο τροποποιείται και συμπληρώνεται ο Α.Ν. 314/68.

5. Τις δ/ξεις του Οικιστικού Νόμου 1337/83.

6. Τον Ν. 1512/85 ΦΕΚ 4Α/85 με τον οποίο συμπληρώθηκε ο Ν. 1337/83.

7. Τον Ν. 1577/85 περί ΓΟΚ.

8. Τις δ/ξεις του Π.Δ. 24/31.5.85 (ΦΕΚ 270Δ') όπως τροποποιήθηκαν με το Π.Δ. 14.2.87 (ΦΕΚ 133Δ'/23.2.87).

9. Το Π.Δ. 183 ΦΕΚ 70Α/86 «περί παροχής στους Νομάρχες αρμοδιοτήτων κλπ».

10. Την 21/30.4.87 απόφαση του Κοινοτικού Συμβουλίου Κρυοπηγής.

11. Την γνωμοδότηση θέμα 1ο της συνεδρίασης 12/29.5.87 του Συμβουλίου ΧΟΠ υπέρ του προτεινόμενου χαρακτηρισμού οικοπέδου όπως αυτό απεικονίζεται στο συνημμένο τοπογραφικό διάγραμμα, αποφασίζουμε:

Εγκρίνουμε τον χαρακτηρισμό του οικοπέδου με στοιχεία ΑΒΓΔΕΖΗΘΙΚΛΜΝΞΟΠΡΣΤΥΦΧΨΩαβγδα, όπως φαίνεται στο συνημμένο τοπογραφικό διάγραμμα, που βρίσκεται εντός των ορίων οικισμού κάτω των 2000 κατοίκων, Κρυοπηγής και στερείται ρυμοτομικού σχεδίου, για την ανέγερση κτιρίων κοινής ωφέλειας.

Η απόφαση αυτή να δημοσιευθεί στην Εφημερίδα της Κυβερνήσης.

Πολύγυρος, 3 Ιουνίου 1987
Ο Νομάρχης
ΓΙΩΡΓΟΣ ΚΙΡΚΟΣ

ΥΦΙΣΤΑΜΕΝΑ ΜΕ ΒΑΣΗ ΤΗΝ 625|83 ΟΙΚ ΑΔΕΙΑ

ΝΕΟ ΚΤΙΣΜΑ

ΑΠΟ ΤΟ ΕΘΝΙΚΟ ΤΥΠΟΓΡΑΦΕΙΟ